


TAV 4 SCUOLA INFANZIA "Zambelli"-PIANO TERRA

LOCALIZZAZIONE MEZZI ANTINCENDIO E VIE DI ESODO

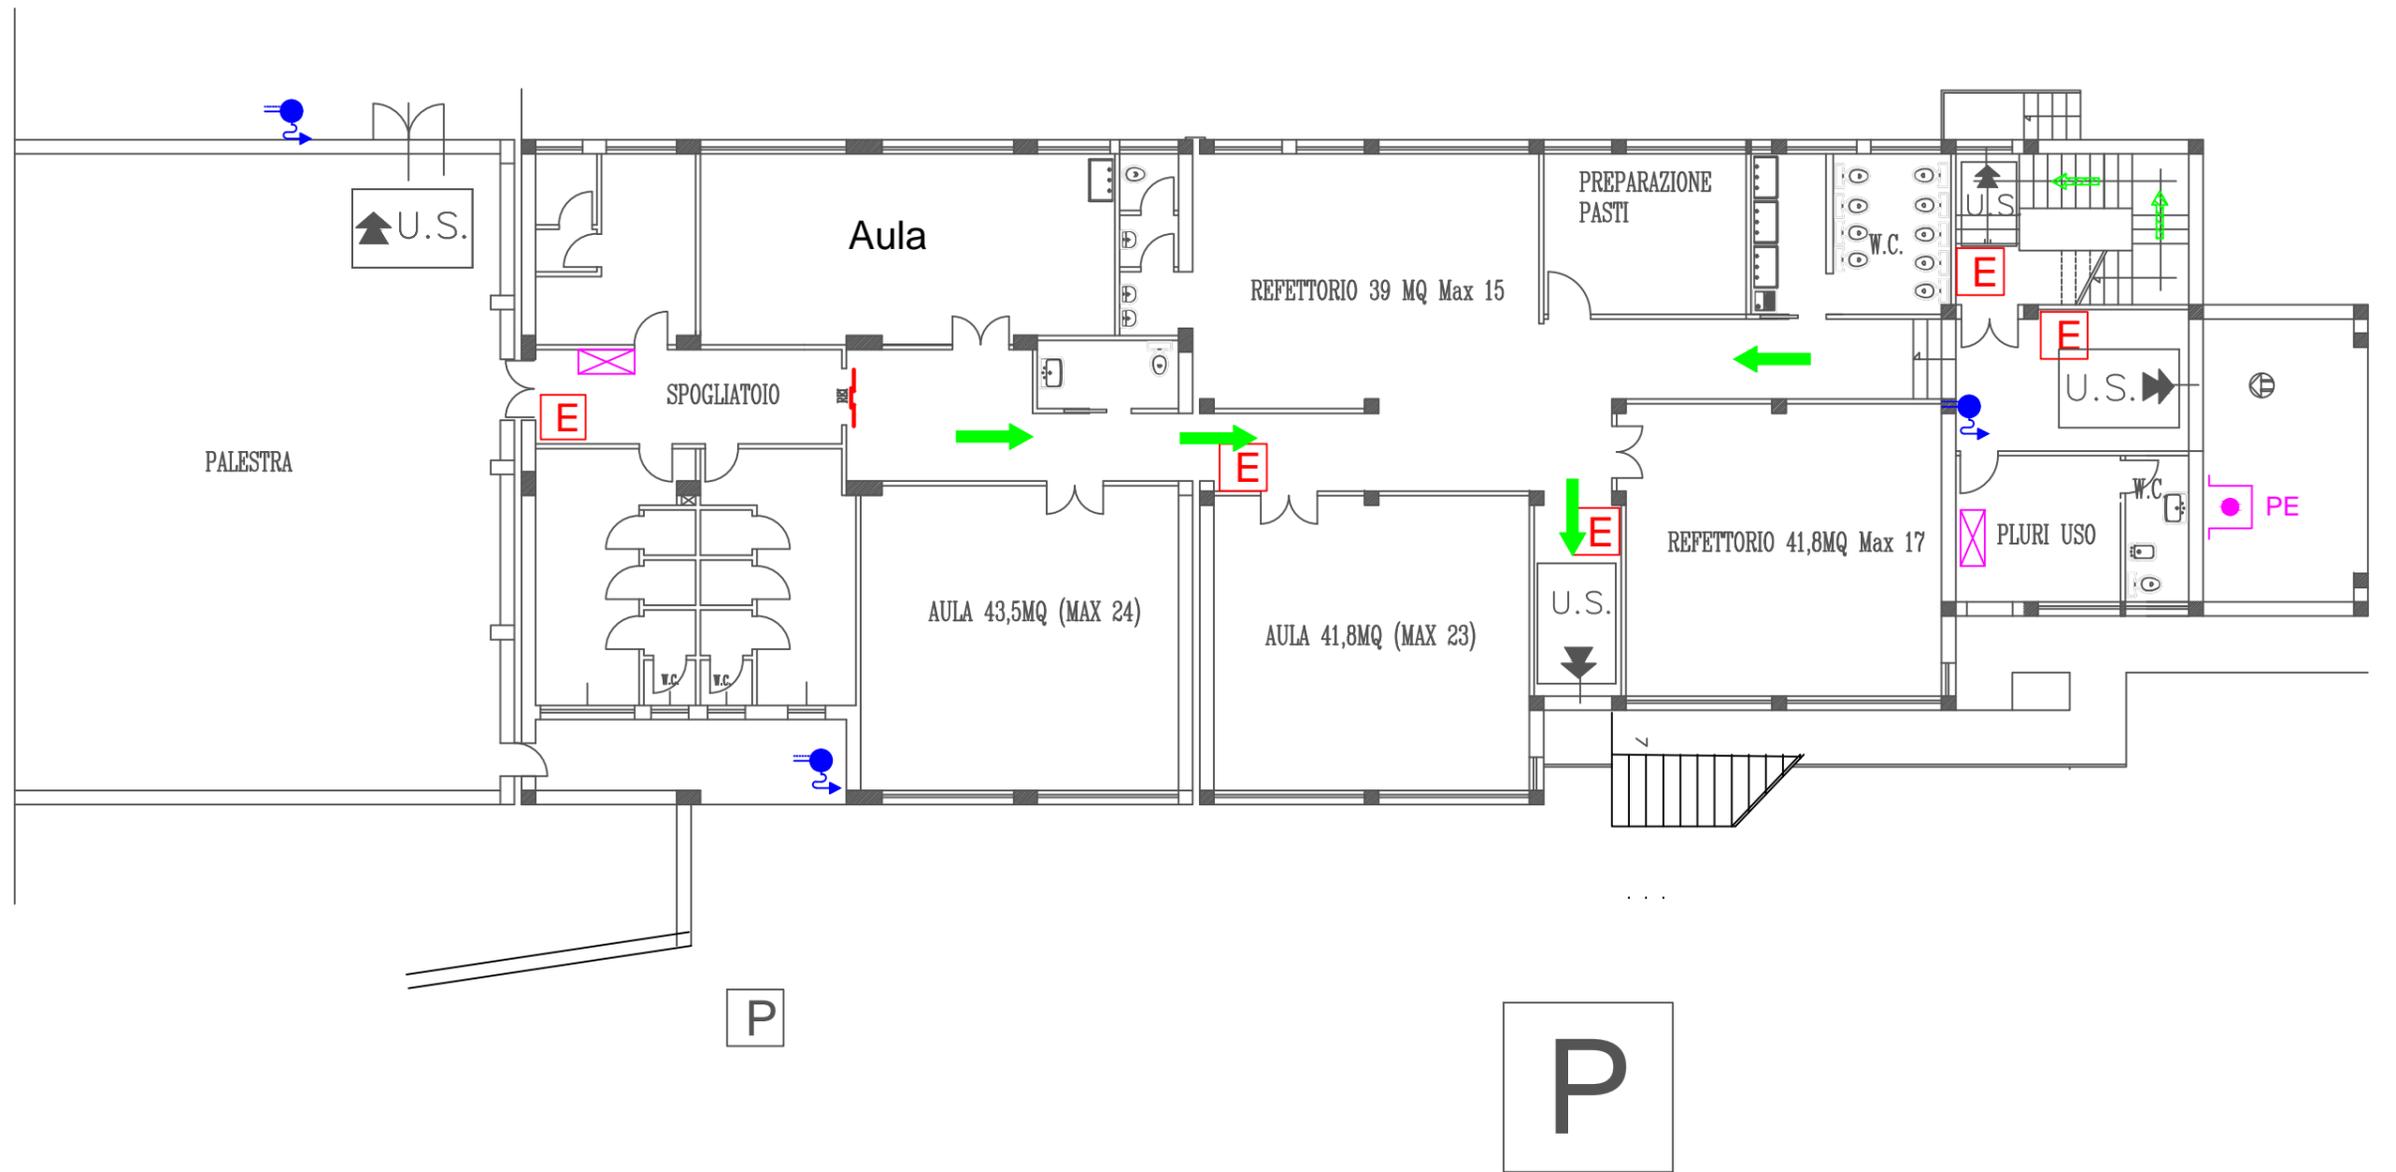

-  USCITA SICUREZZA
-  ESTINTORE PORTATILE
-  PULSANTE ALLARME
-  IDRANTE A MURO
-  VIE DI FUGA
-  PUNTO DI RACCOLTA